



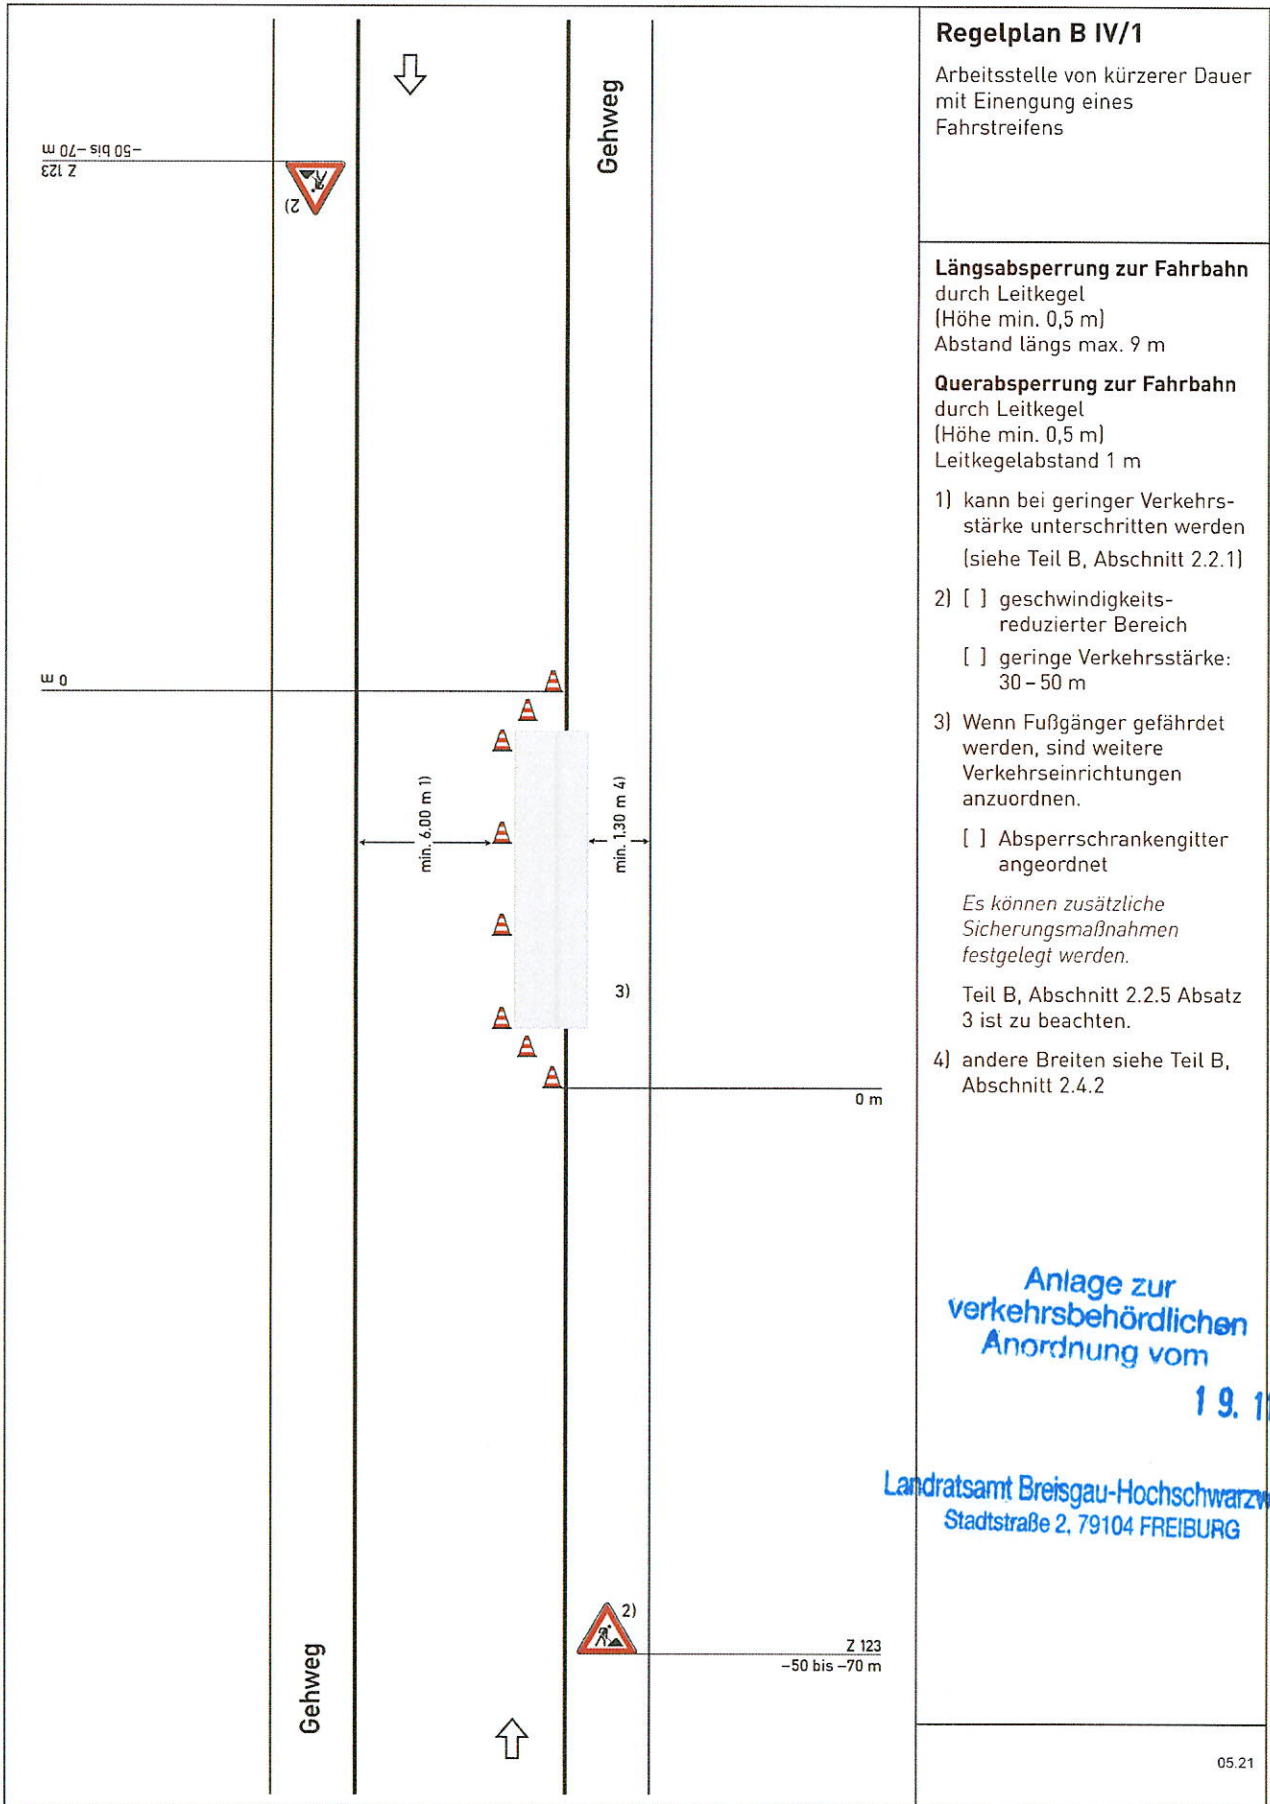

Vz. plan Nr. 2

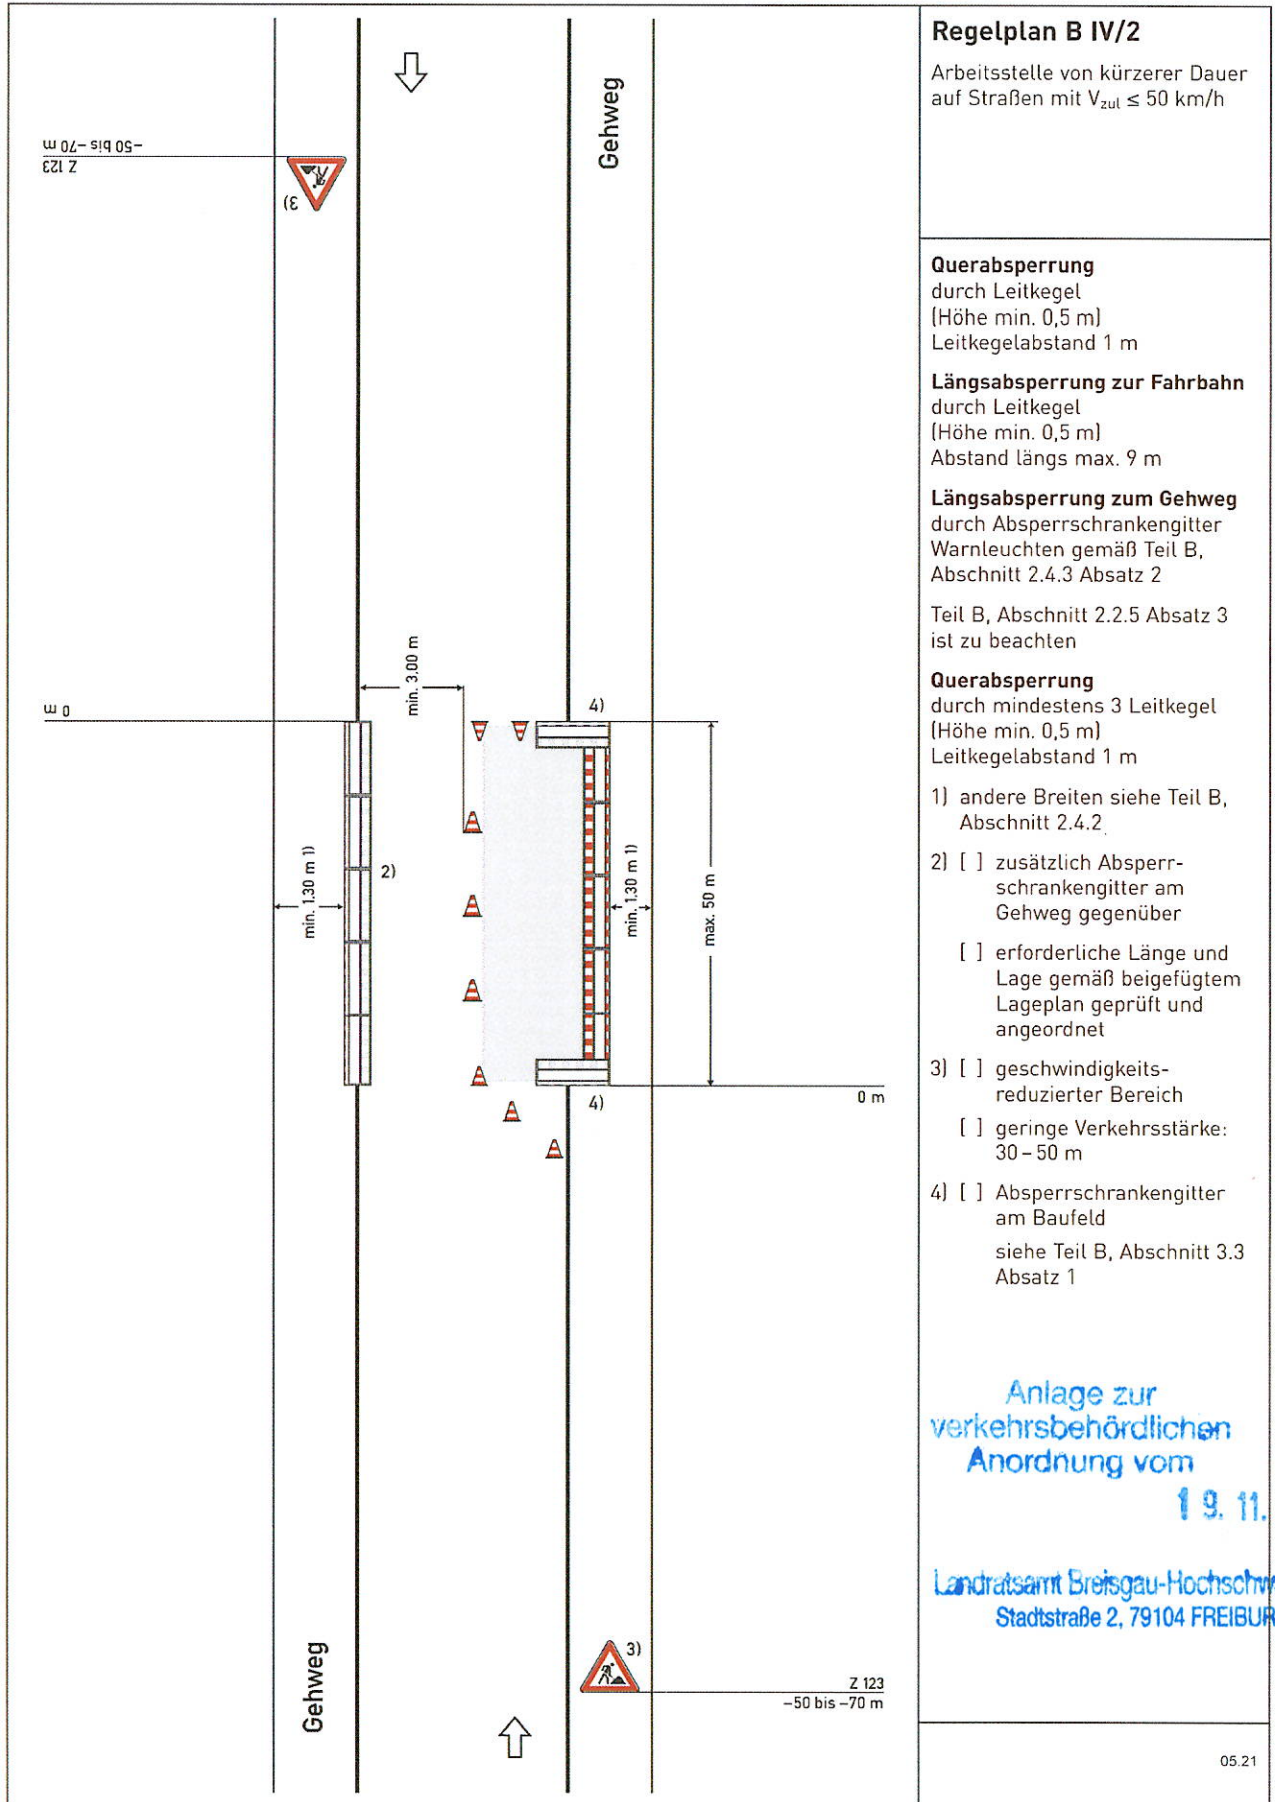

## **Straßenaufstellung** **grabenlose Kanalsanierung in Merdingen**

| <b>Straße</b>     | <b>Lageplan</b> | <b>grober Zeitplan 2025/2026</b> |
|-------------------|-----------------|----------------------------------|
| Breige            | LP 3            |                                  |
| Brühlweg          | LP 10           |                                  |
| Burgunderweg      | LP 1, LP 2      |                                  |
| Enggasse          | LP 5            |                                  |
| Farbgasse         | LP 9, LP 11     | KW 50 - 51                       |
| Friedhofstraße    | LP 1.1          |                                  |
| Hochstraße        | LP 10           |                                  |
| Jan-Ullrich-Str.  | LP 9            | KW 4 - 6                         |
| Kabisgarten       | LP 5            | KW 4-6                           |
| Kappelenfeld      | LP 1, LP 1.1    | KW 3 - 5                         |
| Kirchgasse        | LP 3, LP 5      | KW 3 5                           |
| Löschgraben       | LP 5, LP 5.1    | KW 50 - 51                       |
| Rittgasse         | LP 6, LP 6.1    | KW 48 - 51                       |
| Stockbrunnengasse | LP 7            | KW 48 - 51                       |
| Wolfshöhle        | LP 8            | KW 48 - 51                       |
| Zwiebelgasse      | LP 10           | KW 48 - 51                       |

Anlage zur  
verkehrsbehördlichen  
Anordnung vom

**1 9. 11. 2025**

Landratsamt Breisgau-Hochschwarzwald  
76104 FREIBURG