

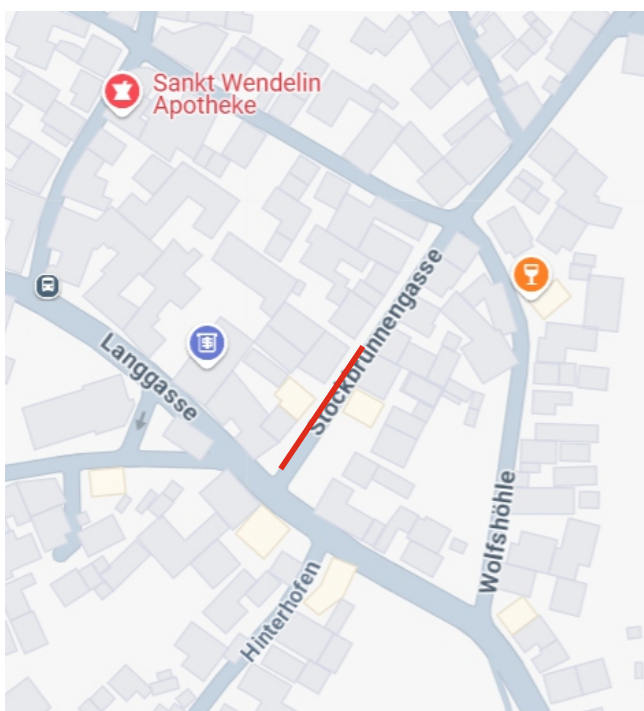


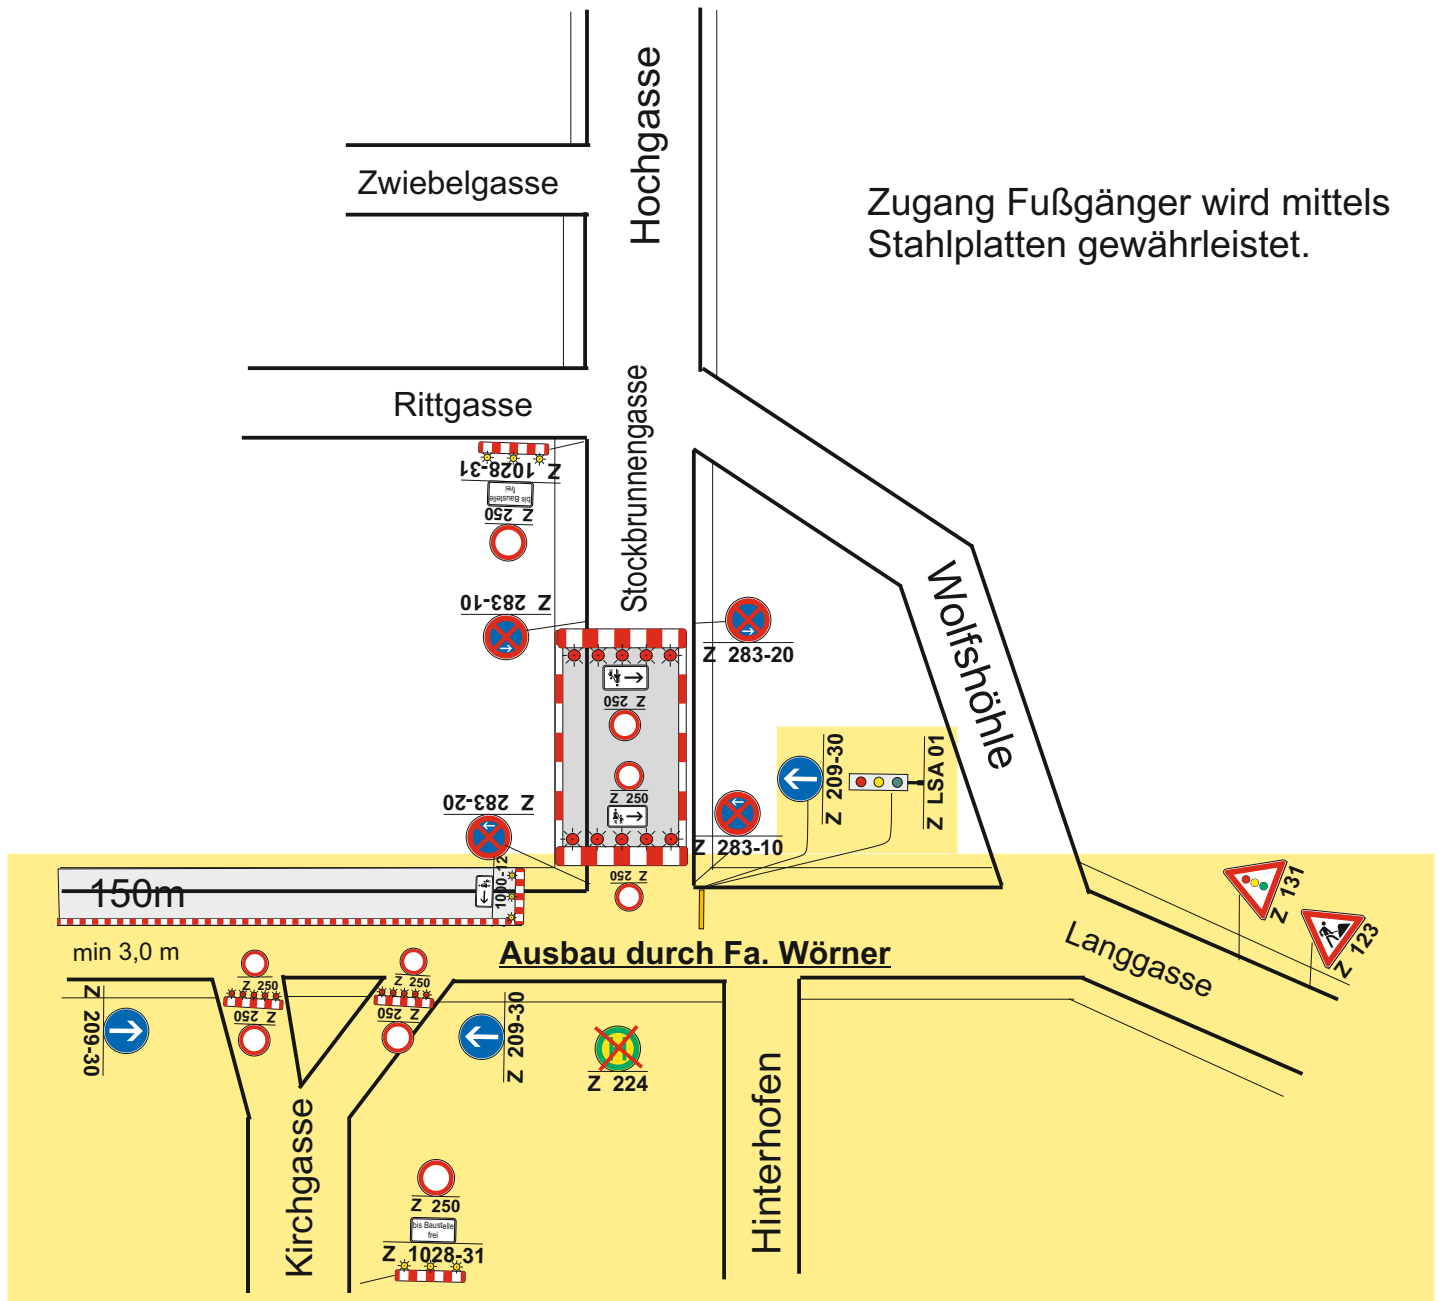

Ausbau zeitgleich geplant, wenn Fa. Wörner im gelb hinterlegten Bereich Ihren Ausbau in der Langgasse ausführt und gesperrt ist.

ca. 2 Wochen


	Menner Tiefbau GmbH Am Sportplatz 2 79209 Breisach Tel: 07664-6139980
Glasfaserausbau Meringen, BA 5 Stockbrunneng. VZ-Plan Nr.: 10	
Erstellt am, 21.05.2025	

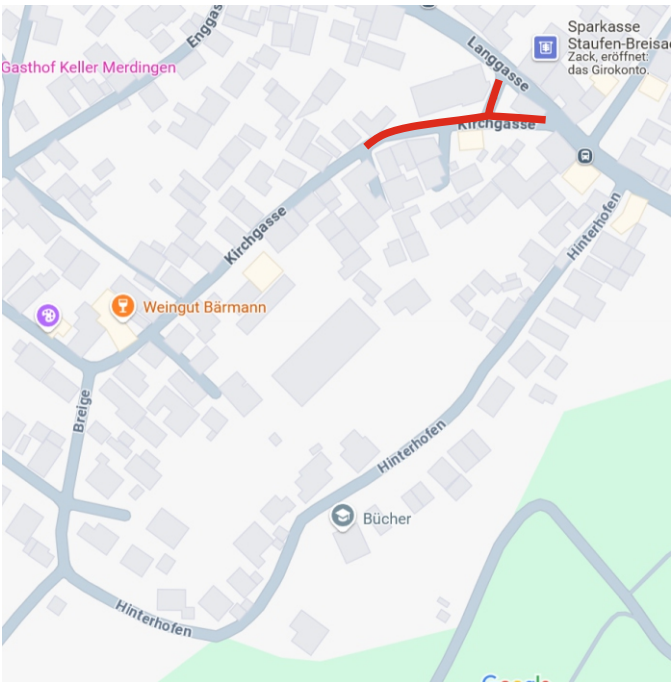

ca. 2 Wochen

~~ca. 3 Wochen~~

	Menner Tiefbau GmbH Am Sportplatz 2 79209 Breisach Tel: 07664-6139980
	Glasfaserausbau Mering, Kirchgasse VZ-Plan Nr.: 11
Erstellt am, 21.05.2025	

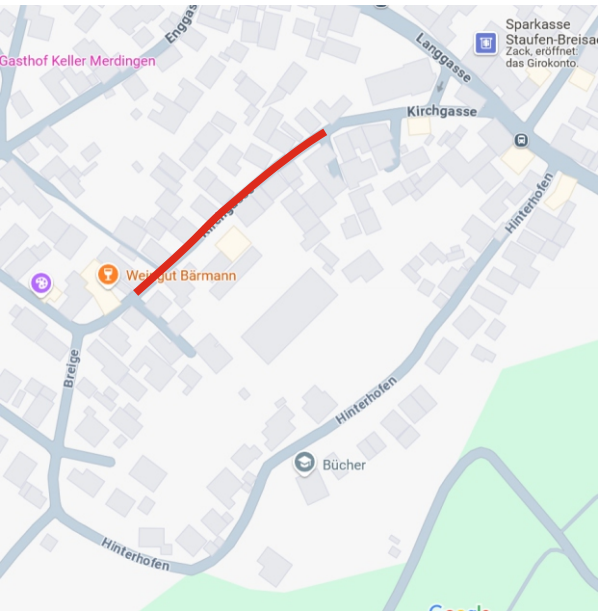

ca. 1,5 Wochen


~~ca. 2 Wochen~~



Menner Tiefbau GmbH
Am Sportplatz 2
79209 Breisach
Tel: 07664-6139980

Glasfaserausbau
Mering, Kirchgasse
VZ-Plan Nr.: 12

Erstellt am,
21.05.2025

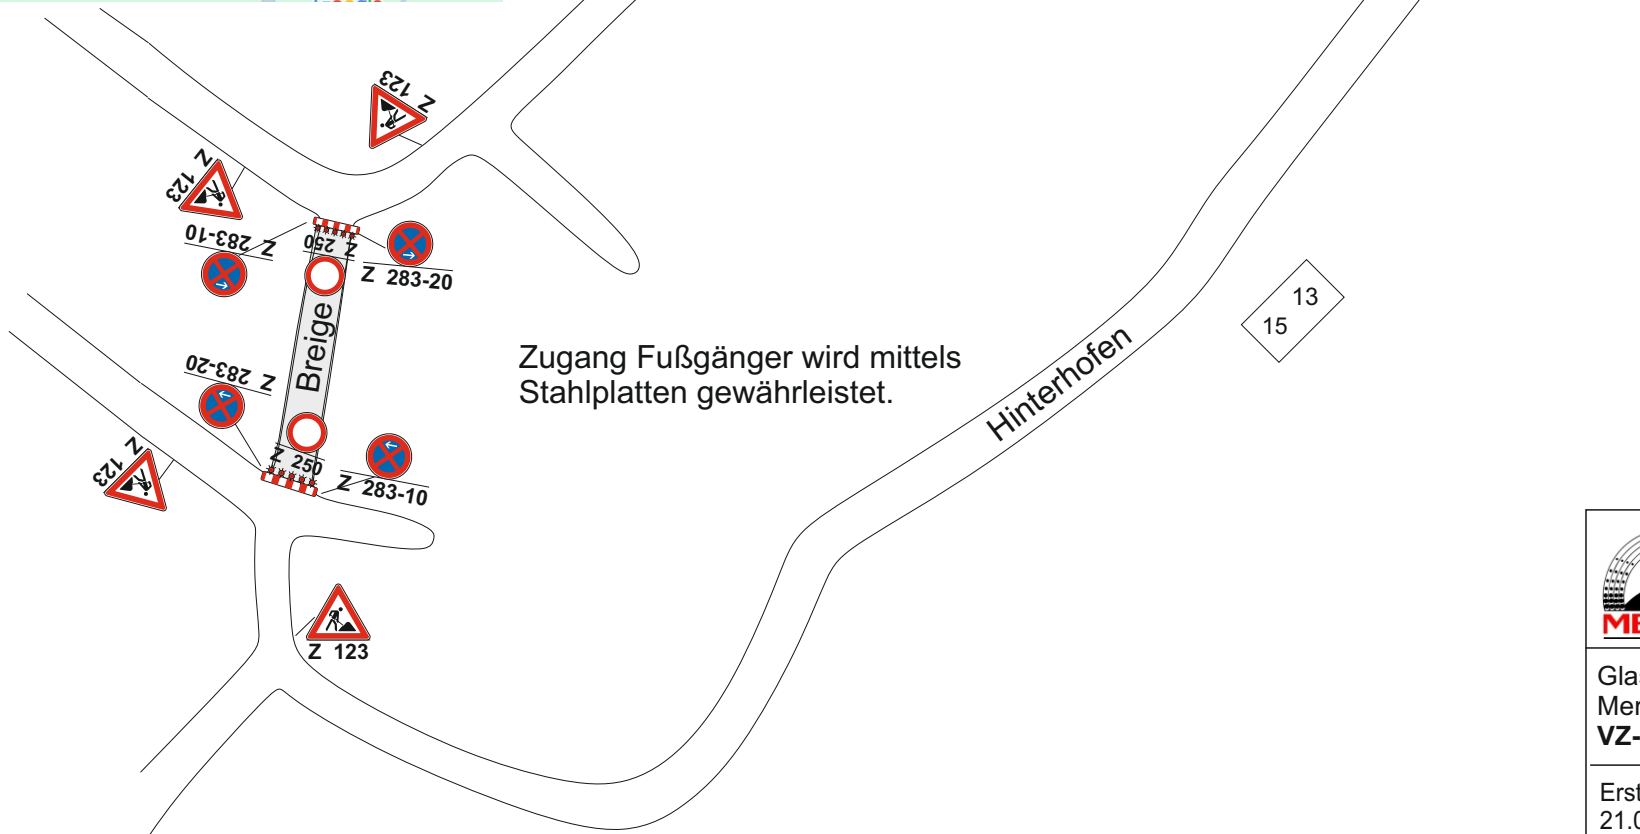

ca. 1,5 Wochen

~~ca. 2 Wochen~~



	Menner Tiefbau GmbH Am Sportplatz 2 79209 Breisach Tel: 07664-6139980
Glasfaserausbau Merdingen, Breige VZ-Plan Nr.: 14	
Erstellt am, 21.05.2025	



ca. 1,5 Wochen

~~ca. 2 Wochen~~

	Menner Tiefbau GmbH Am Sportplatz 2 79209 Breisach Tel: 07664-6139980
Glasfaserausbau Merdingen, Breige VZ-Plan Nr.: 15	
Erstellt am, 21.05.2025	

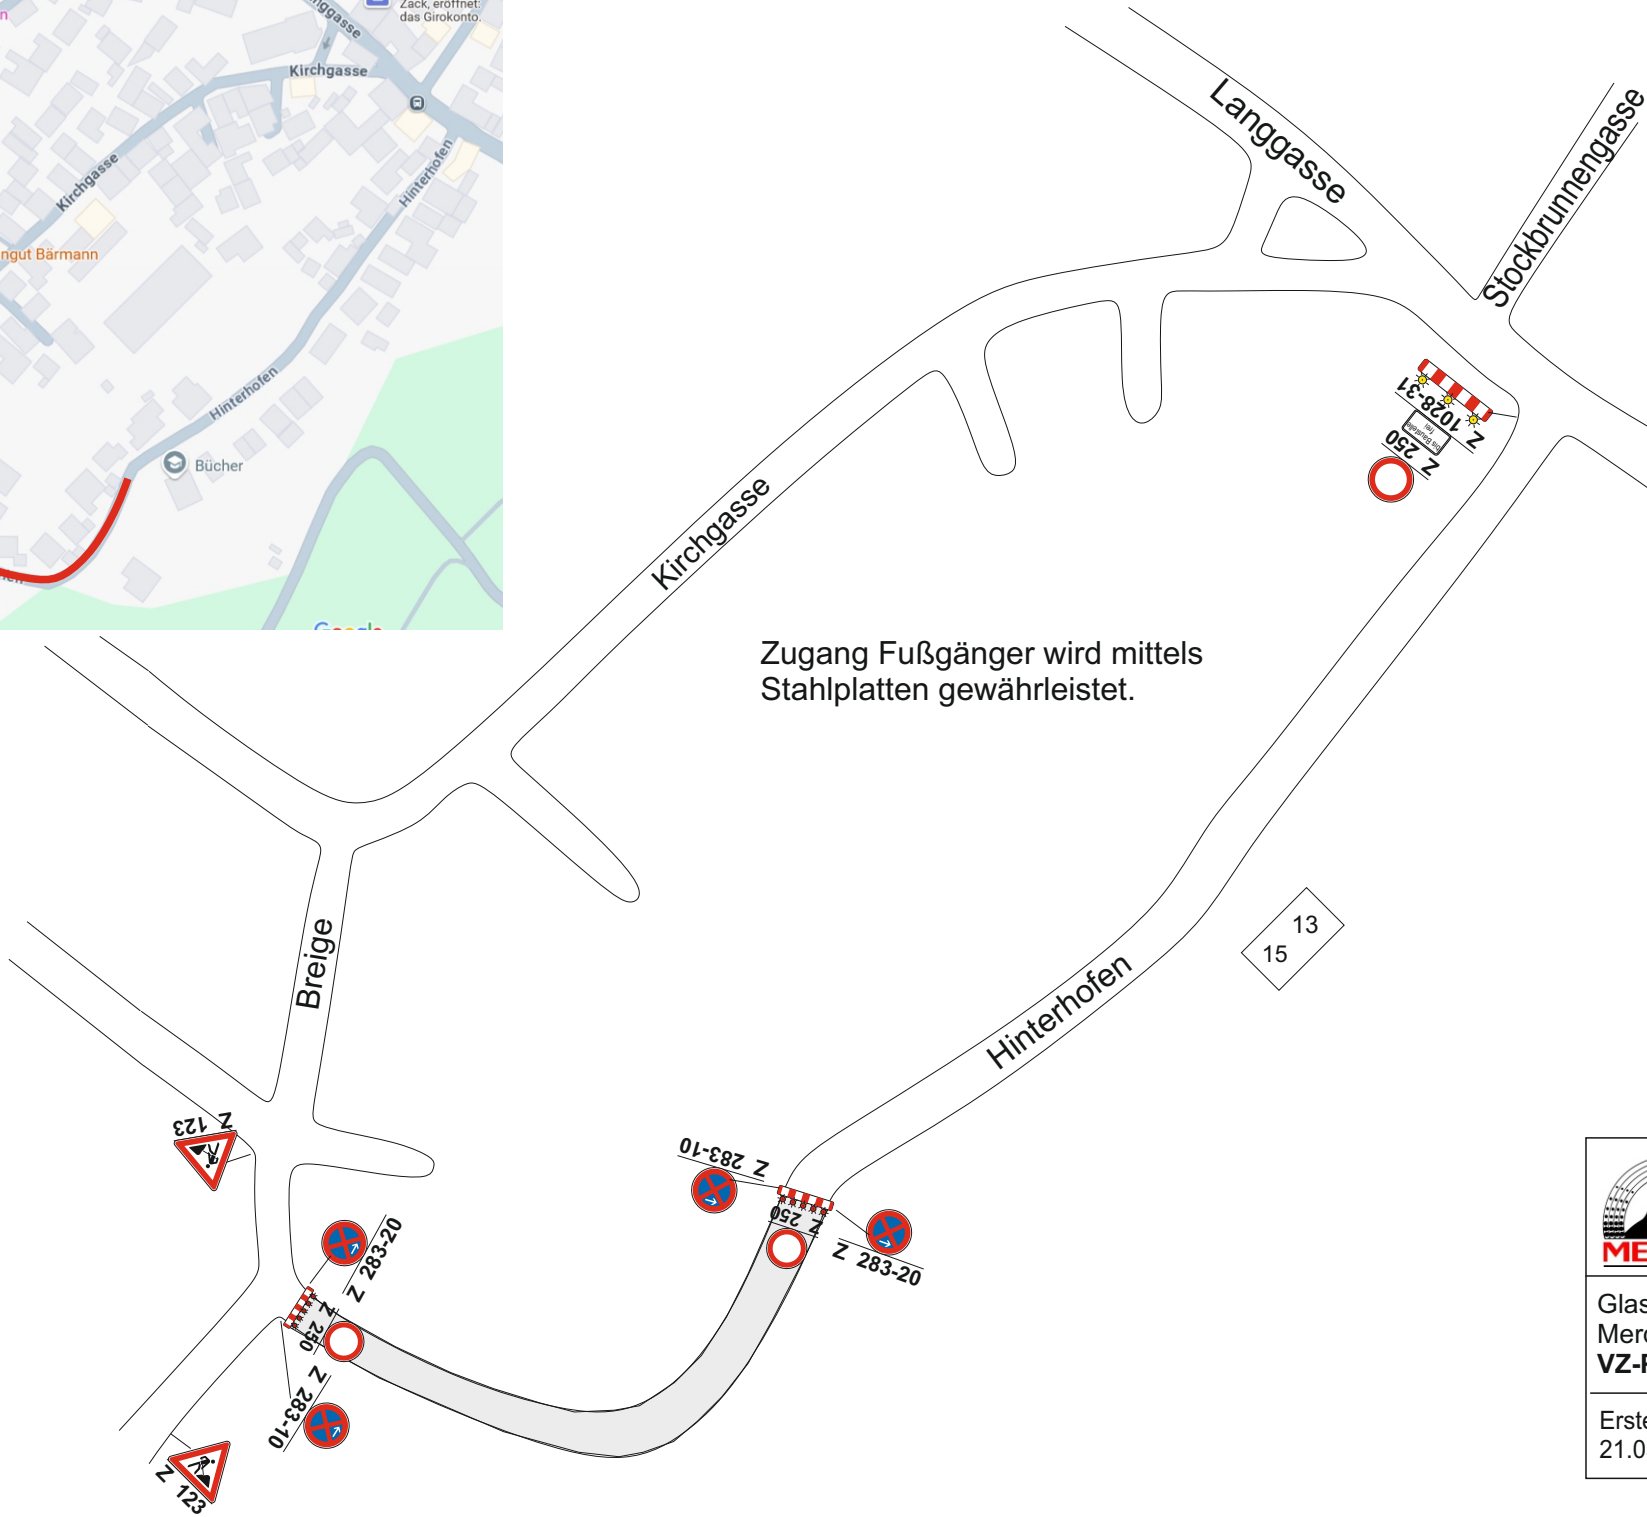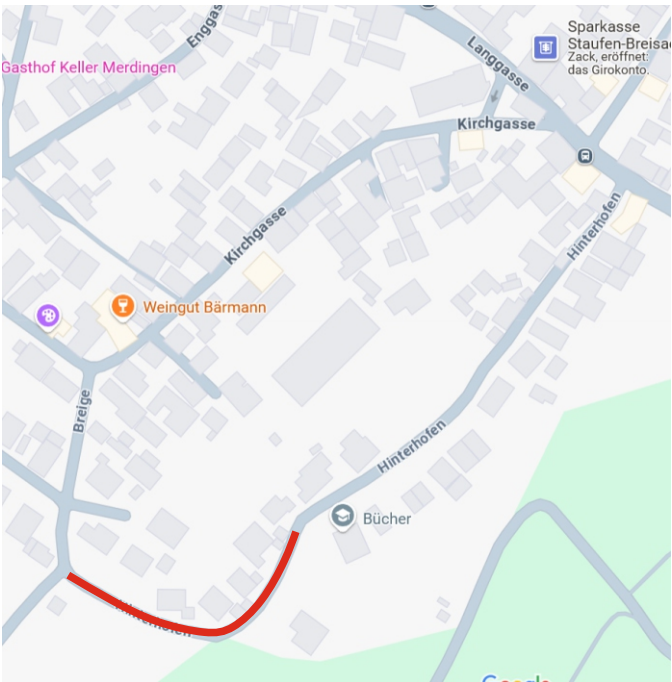



ca. 2 Wochen



Menner Tiefbau GmbH
Am Sportplatz 2
79209 Breisach
Tel: 07664-6139980

Glasfaserausbau
Meringen, Breige
VZ-Plan Nr.: 16

Erstellt am,
21.05.2025

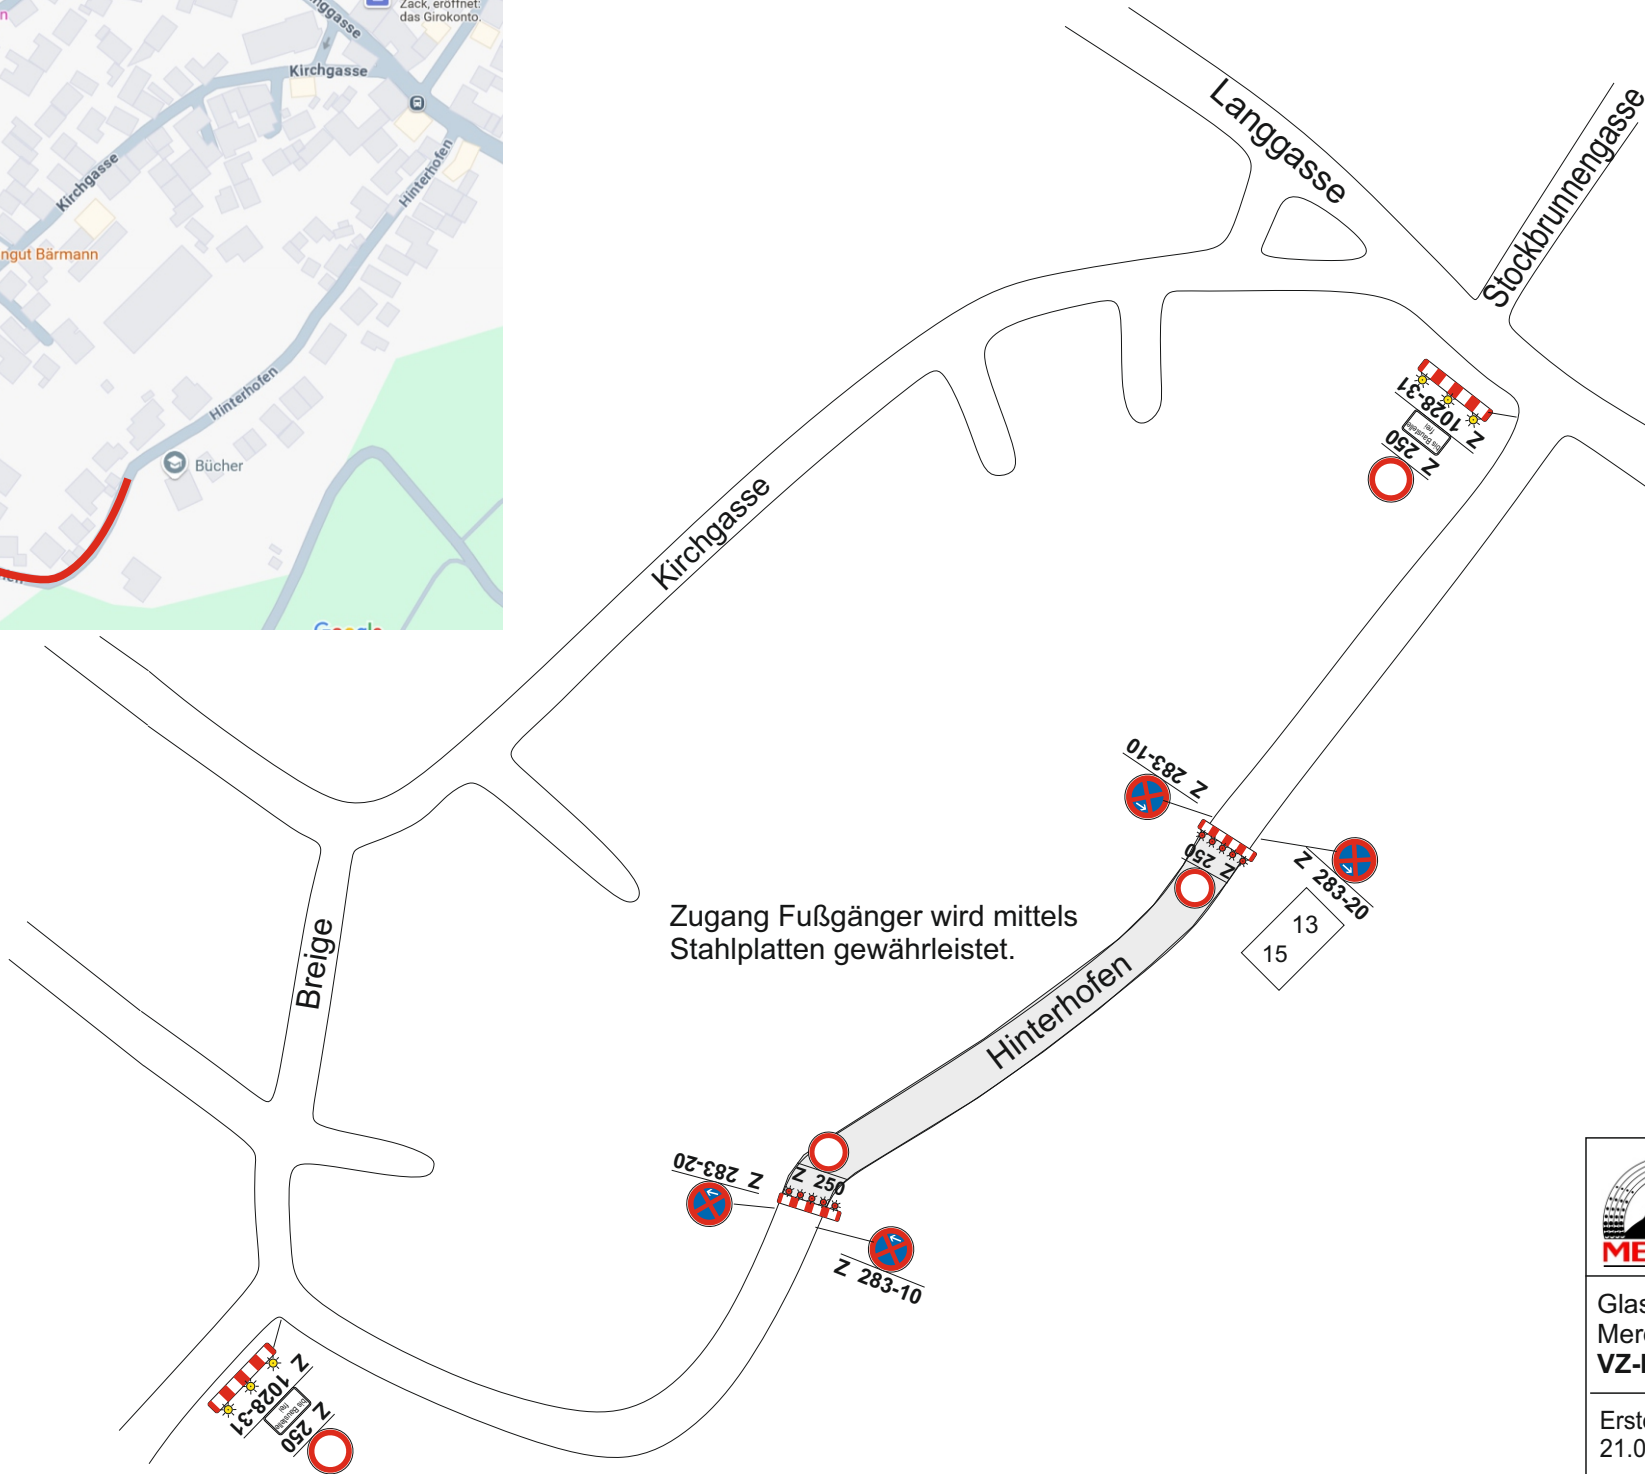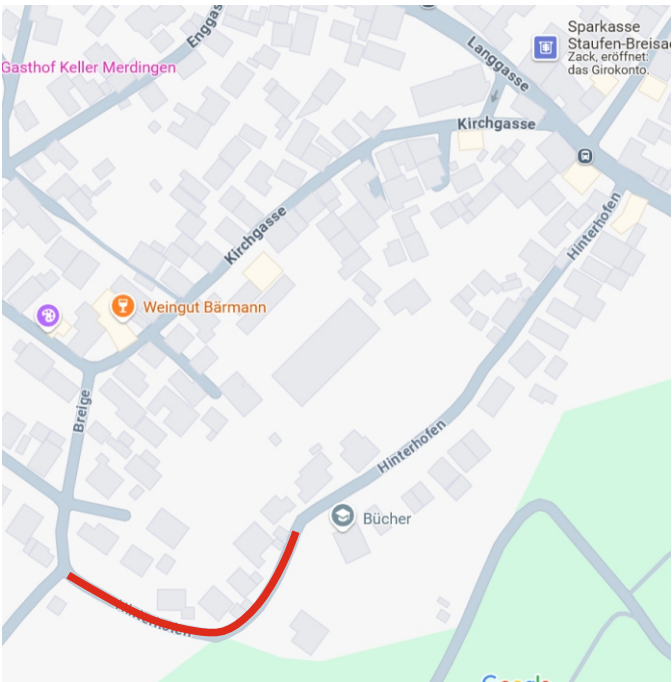

ca. 2 Wochen

	Menner Tiefbau GmbH Am Sportplatz 2 79209 Breisach Tel: 07664-6139980
Glasfaserausbau Mering, Hinterhofen VZ-Plan Nr.: 17	
Erstellt am, 21.05.2025	